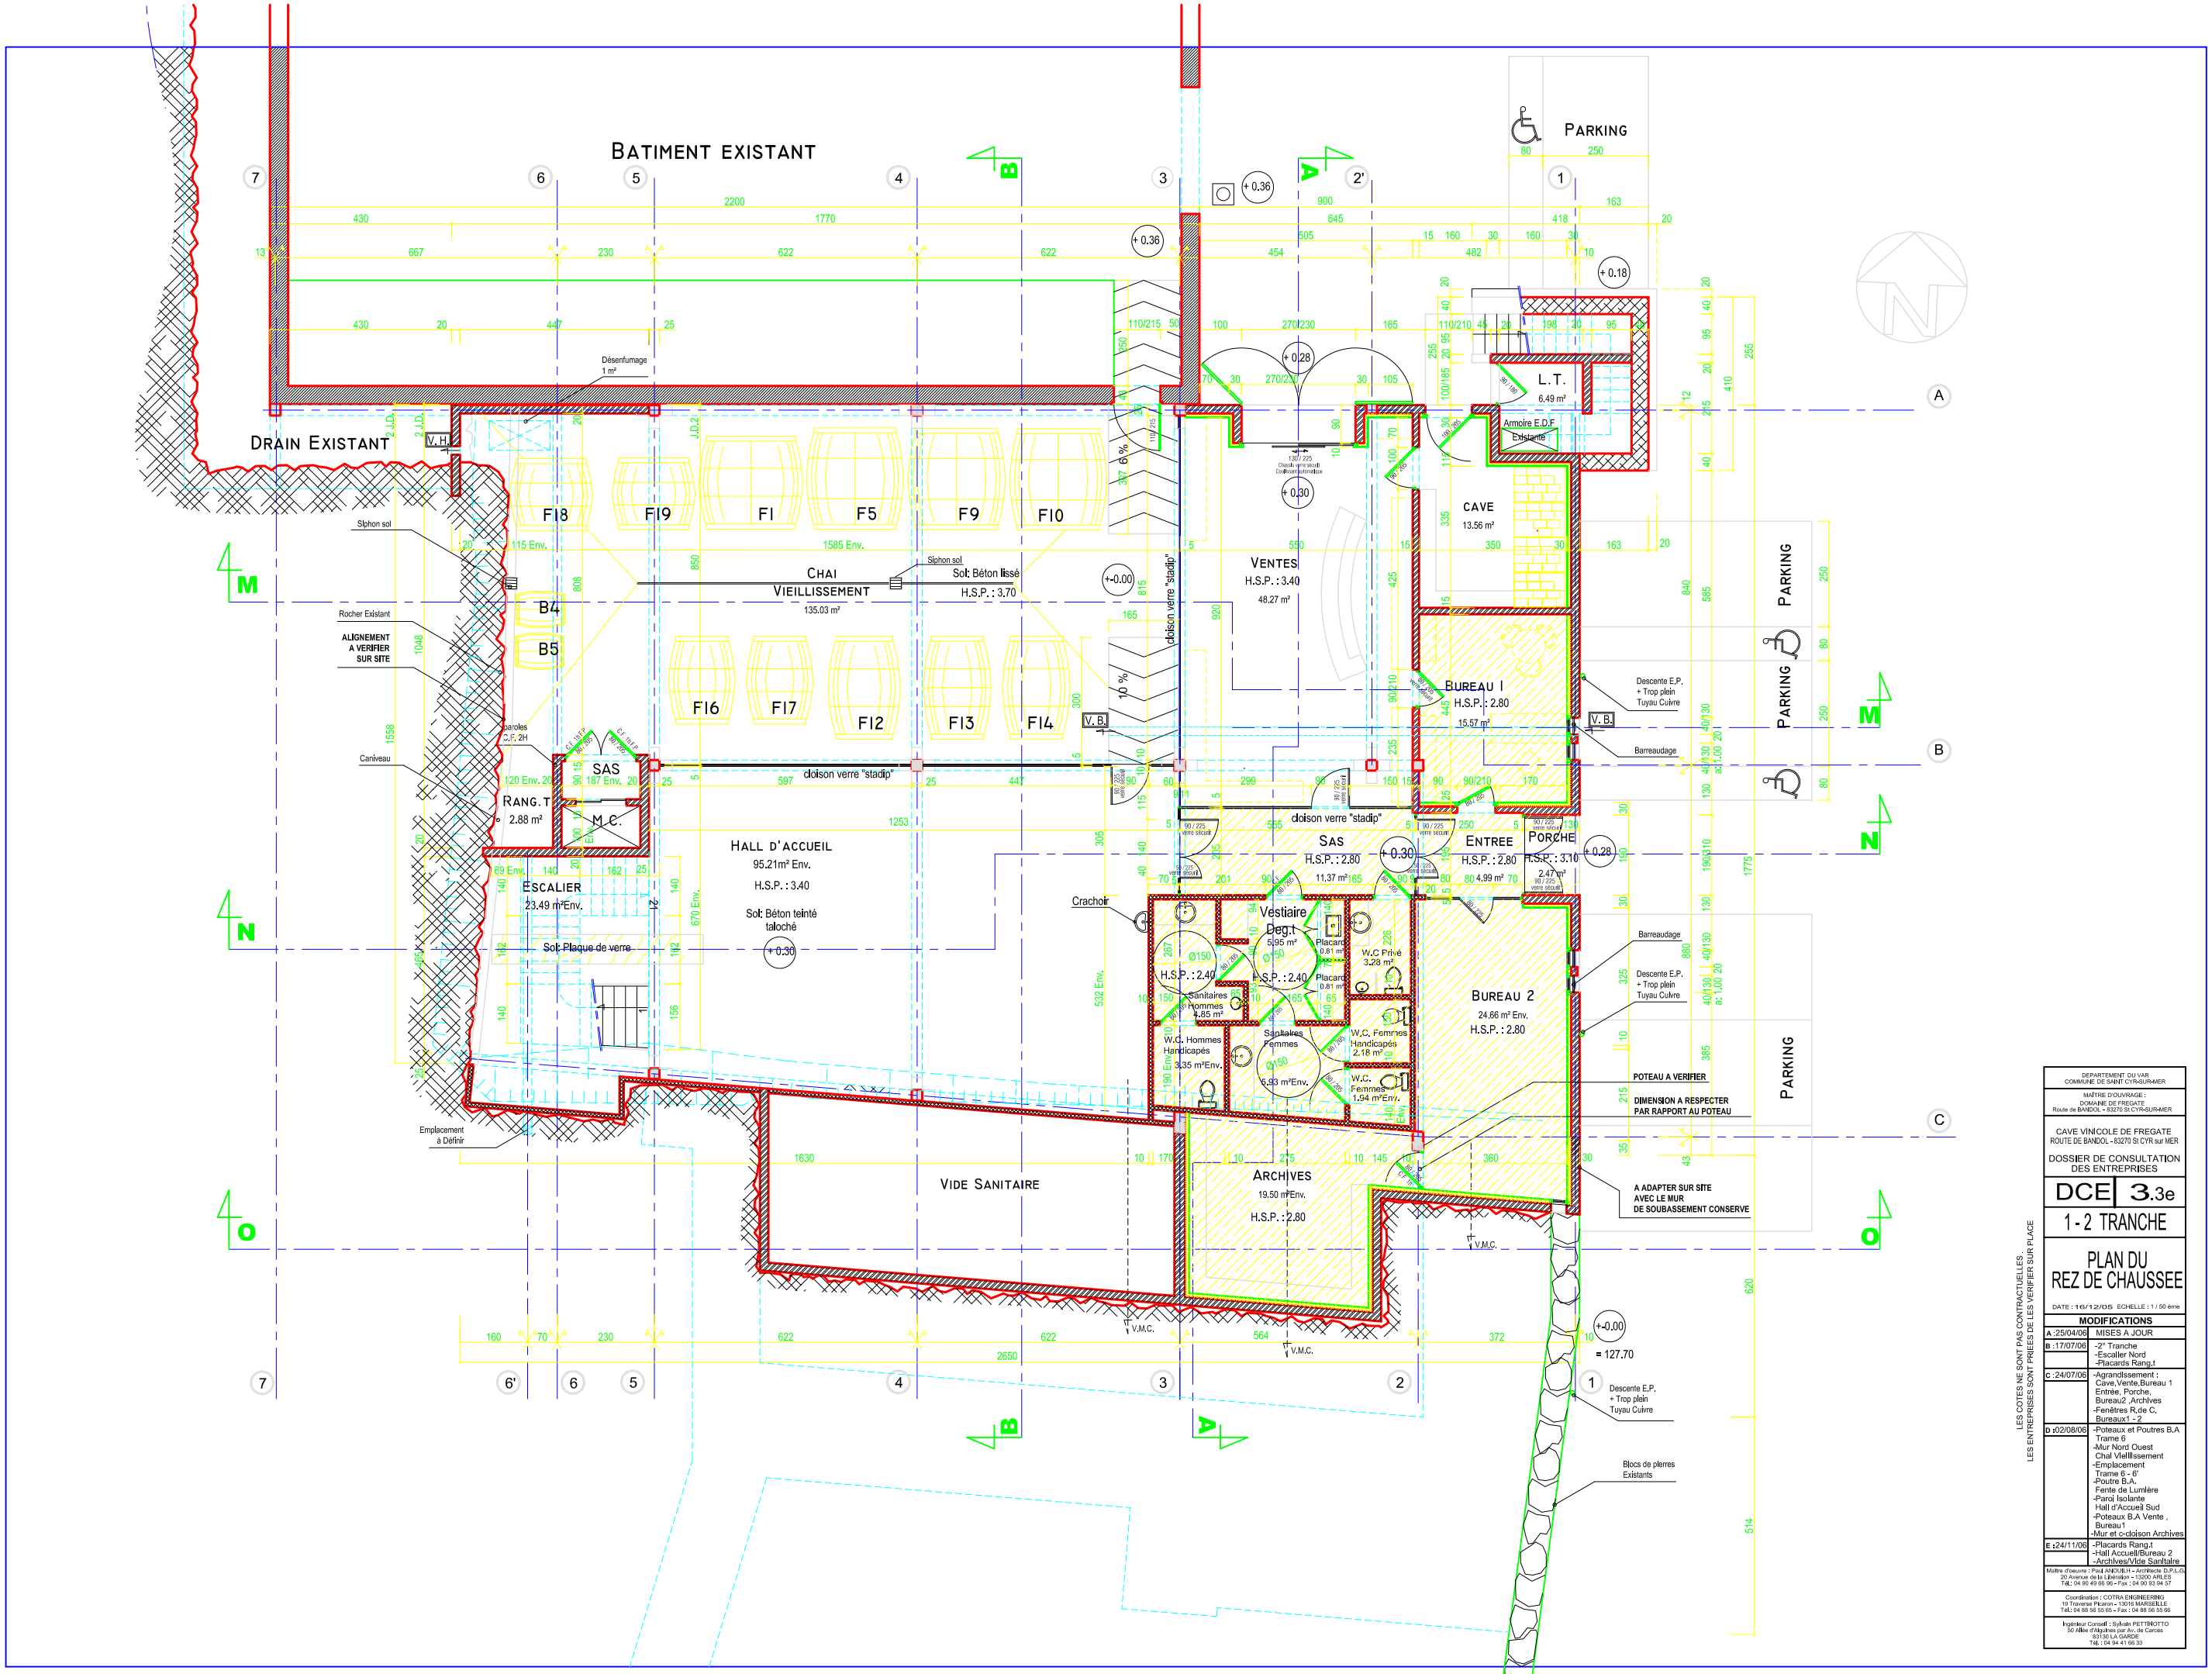

LES COTES NE SONT PAS CONTRACTUELLES .
LES ENTREPRISES SONT PRIEES DE LES VERIFIER SUR PLACE

DEPARTEMENT DU VAR
COMMUNE DE SAINT CYR-SUR-MER

MAÎTRE D'OUVRAGE :
DOMAINE DE FREGATE
Route de BANDOL - 83270 St CYR-SUR-MER

CAVE VINICOLE DE FREGATE
ROUTE DE BANDOL - 83270 St CYR sur MER

DOSSIER DE CONSULTATION DES ENTREPRISES

DCE 3.3e

1 - 2 TRANCHE

PLAN DU REZ DE CHAUSSEE

DATE : 16/12/05 ECHELLE : 1 / 50 ème

MODIFICATIONS	
A :25/04/06	MISES A JOUR
B :17/07/06	-2° Tranche -Escalier Nord -Placards Rang.t
C :24/07/06	-Agrandissement : Cave,Vente,Bureau 1 Entrée, Porche, Bureau2 ,Archives -Fenêtres R.de C, Bureaux1 - 2
D :02/08/06	-Poteaux et Poutres B.A Trame 6 -Mur Nord Ouest Chai Vieillissement -Emplacement Trame 6 - 6' -Poutre B.A. Fente de Lumière -Paroi Isolante Hall d'Accueil Sud -Poteaux B.A Vente , Bureau1 -Mur et c-cloison Archives
E :24/11/06	-Placards Rang.t -Hall Accueil/Bureau 2 -Archives/Vide Sanitaire

Maître d'oeuvre : Paul ANOUILH - Architecte D.P.L.G.
20 Avenue de la Libération - 13200 ARLES
Tél.: 04 90 49 66 96 - Fax : 04 90 93 94 57

Coordination : COTRA ENGINEERING
19 Traverse Pharaon - 13016 MARSEILLE
Tél.: 04 88 56 55 65 - Fax : 04 88 56 55 66

Ingénieur Conseil : Sylvain PETTINOTTO
50 Allée d'Aiguines par Av. de Carcès
83130 LA GARDE
Tél. : 04 94 41 66 33